


Bâtiment B


lots B1 à B5 : 380 m²

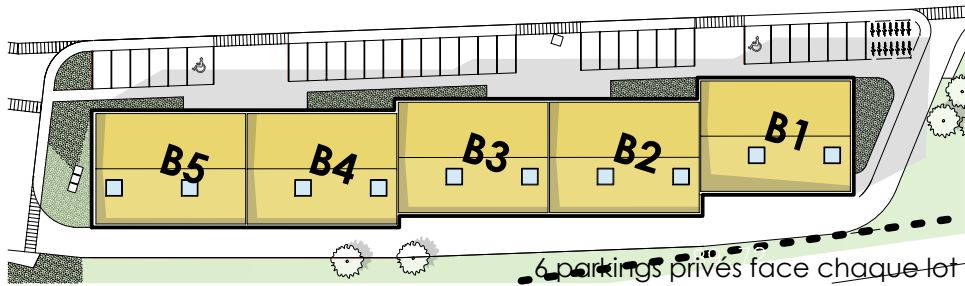

BASE


RDC

Hall : 4.18 m²
WC : 3.87 m²
Bureau 1 : 12.56 m²
Local : ± 264 m²

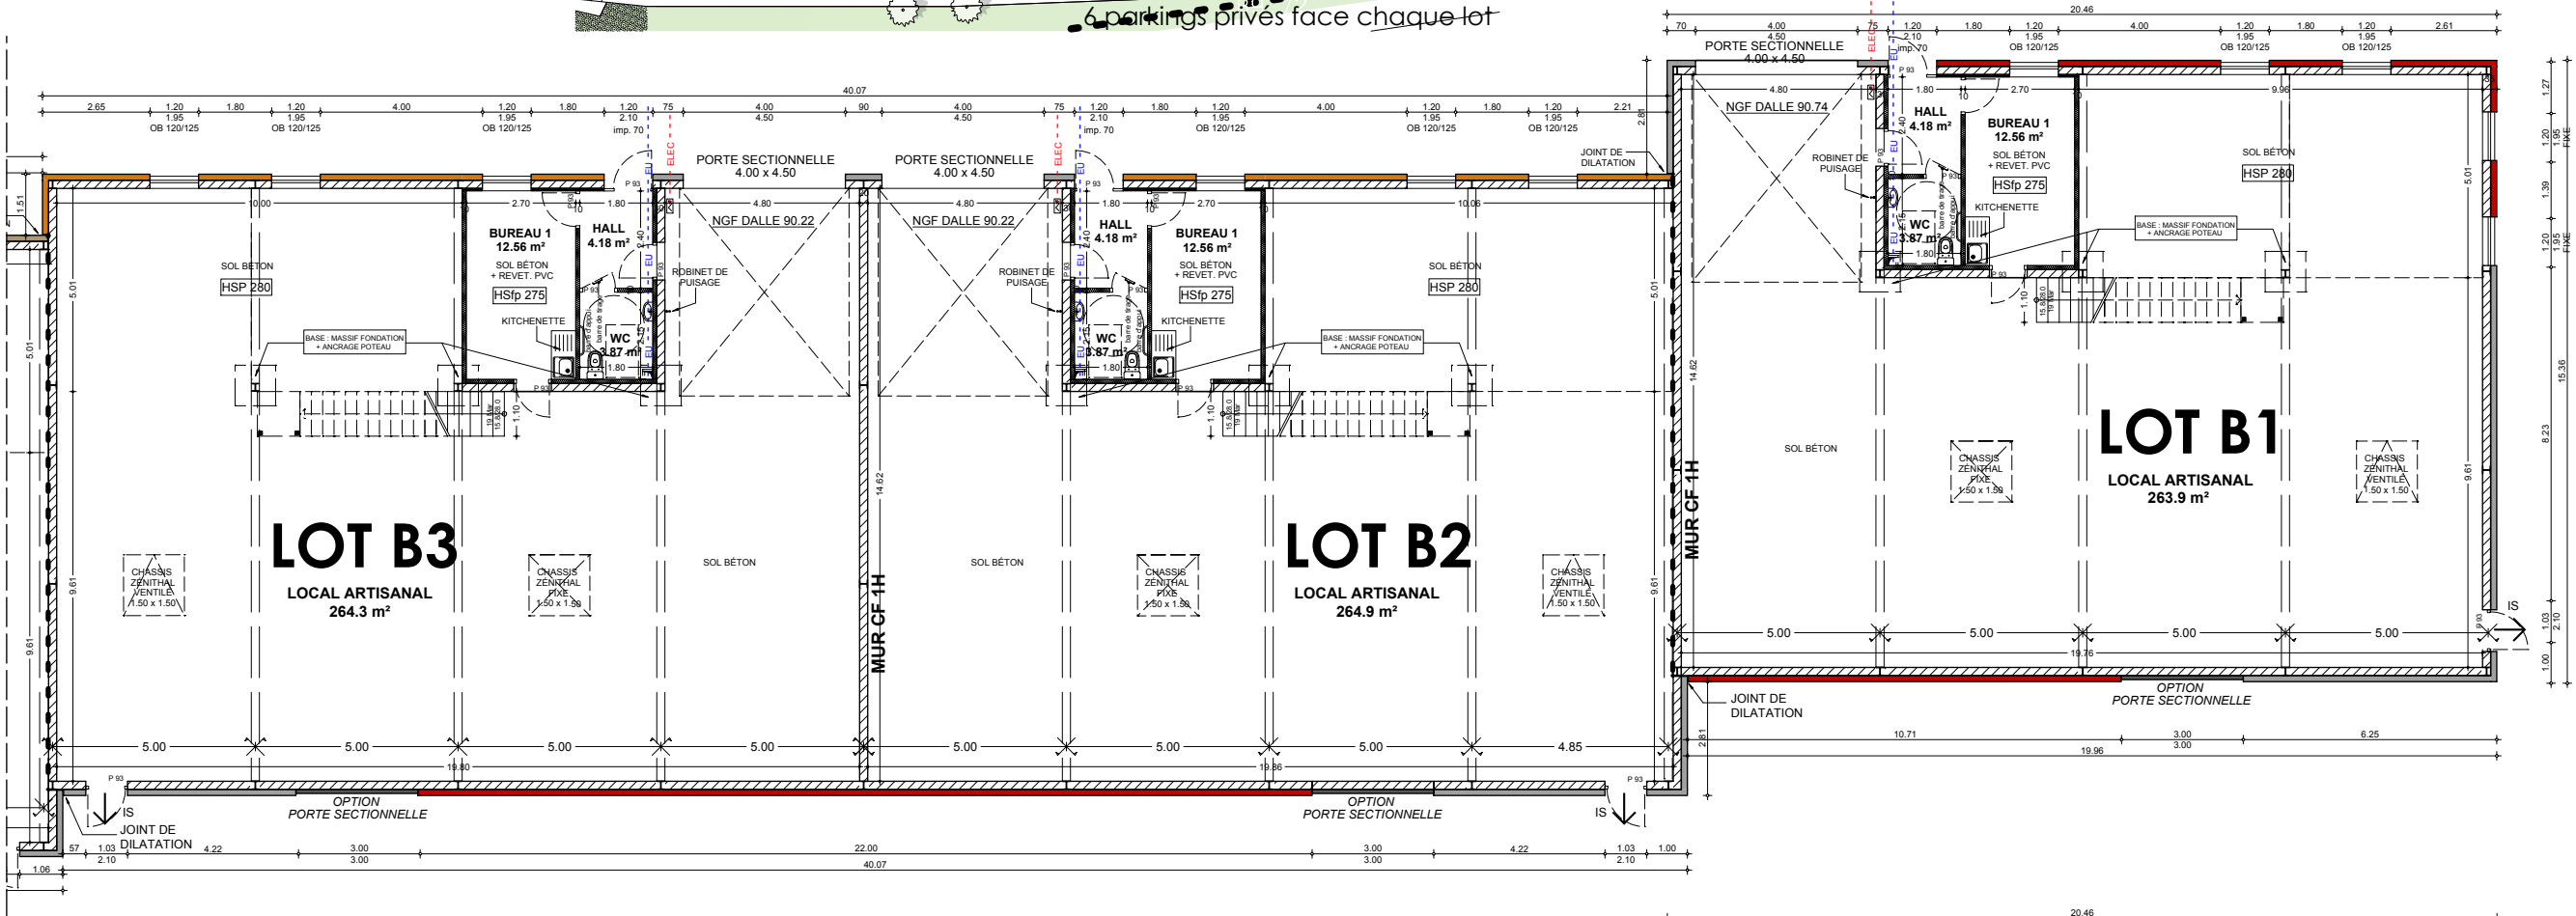


ETAGE

Mezzanine : ± 75 m²

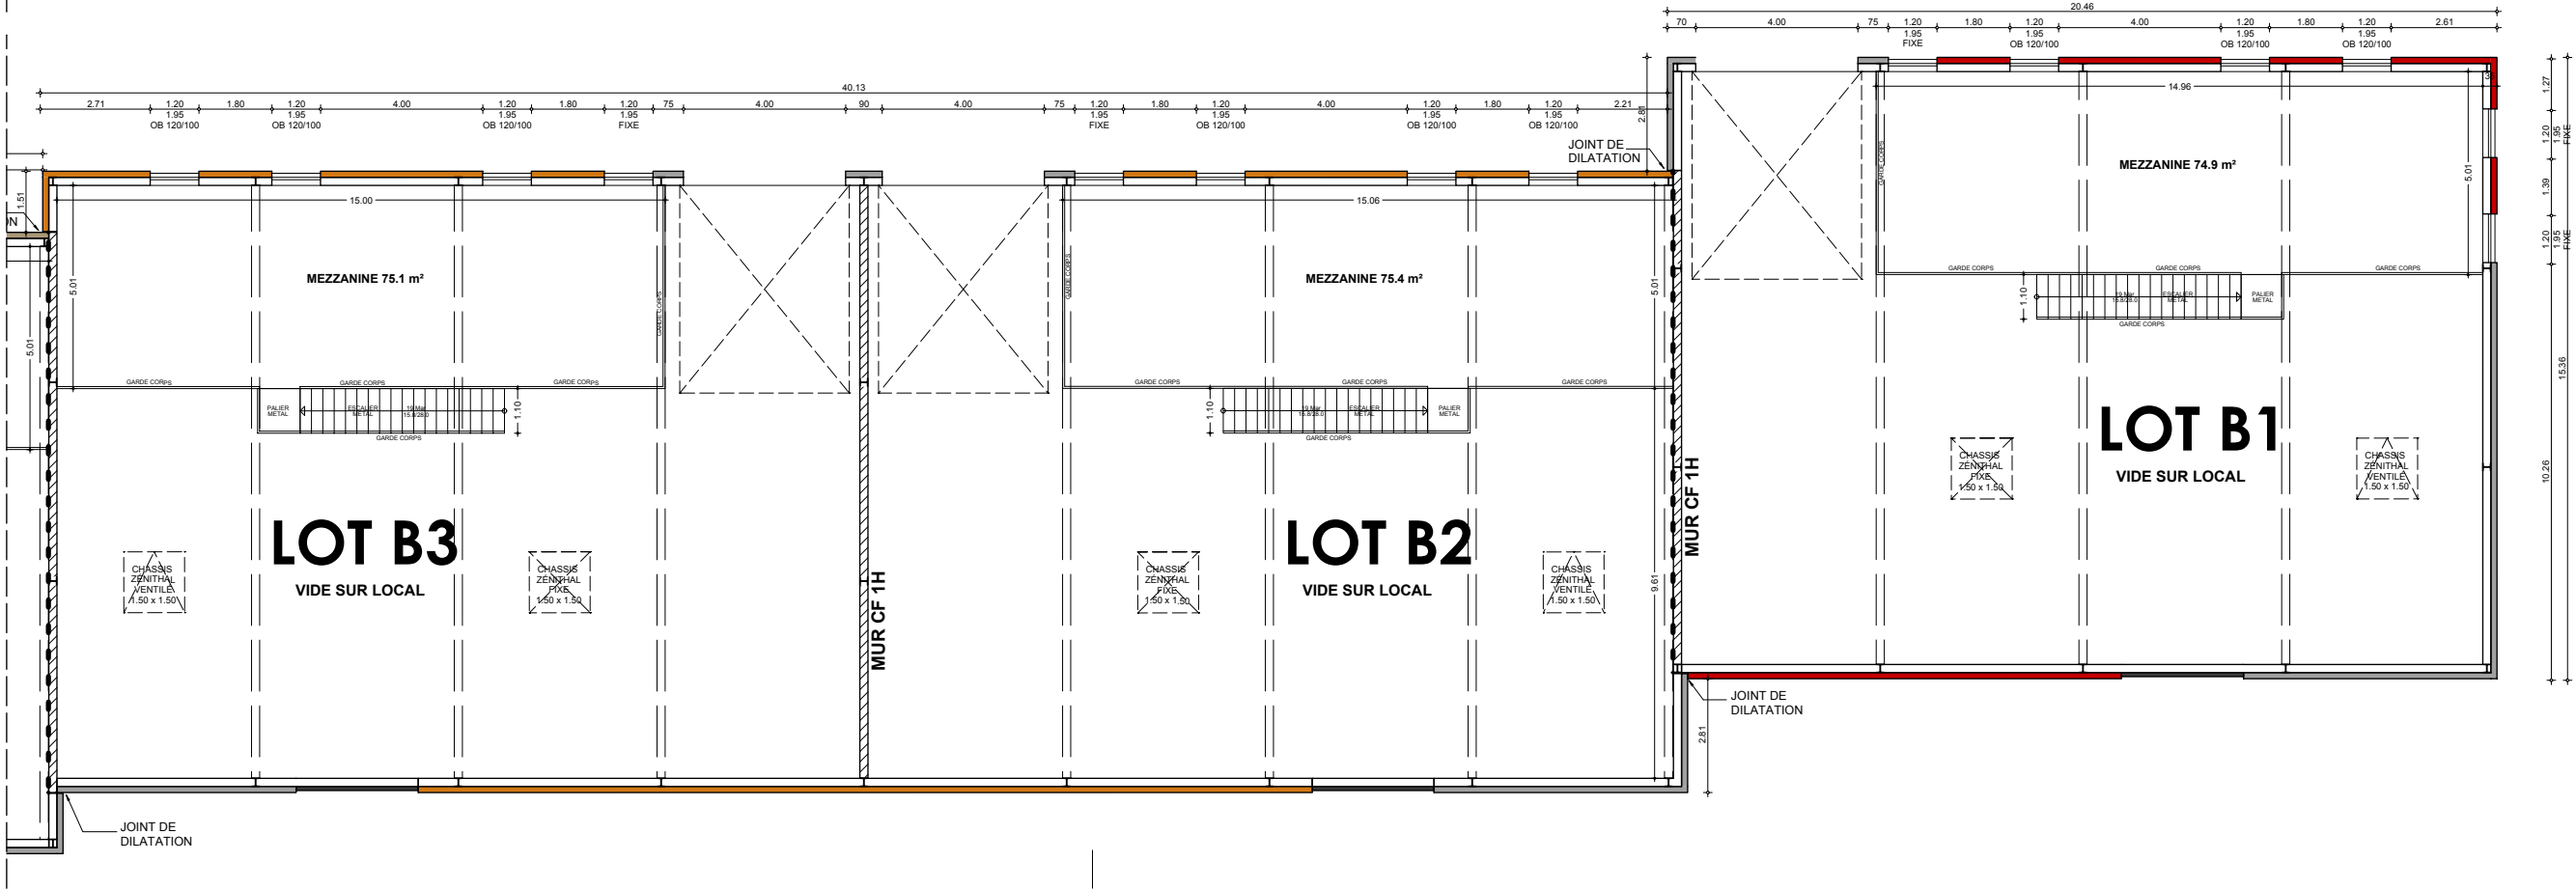

Bâtiment B

lots B1 à B5 : 380 m²

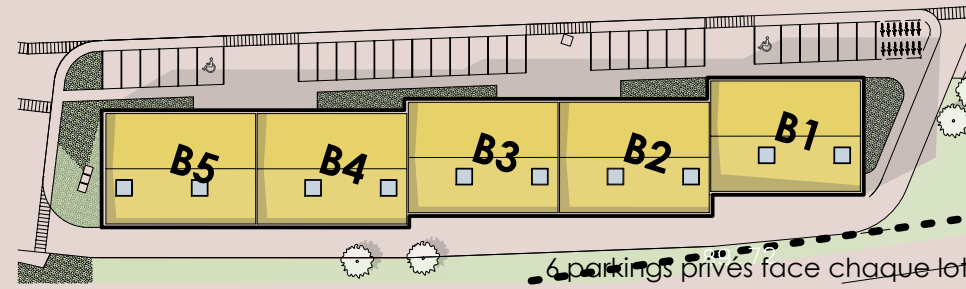

OPTIONS

RDC OPTION 1

Hall : 4.18 m²
WC : 3.87 m²
Bureau 1 : 12.56 m²
Bureau 2 : ± 23 m²
Bureau 3 : ± 22 m²
Local : ± 214 m²

ETAGE OPTION 1

Palier : 8.2 m²
Vestiaires : 2.16 m²
WC : 2.00 m²
Bureau 1 : ± 22 m²
Bureau 2 : ± 15.5 m²
Bureau 3 : 14.8 m²

ETAGE OPTION 2

Palier : 8.2 m²
Vestiaires : 2.16 m²
WC : 2.00 m²
Bureau 1 : ± 22 m²
Bureau 2 : ± 15.5 m²
Salle détente : 14.8 m²

