


Bâtiment C


lots C1 à C3 : 275 m²

BASE

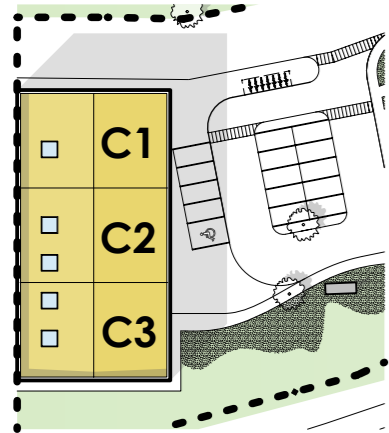


5 parkings par lot

RDC
 Hall : 4.18 m²
 WC : 3.87 m²
 Local : 229.7 m²

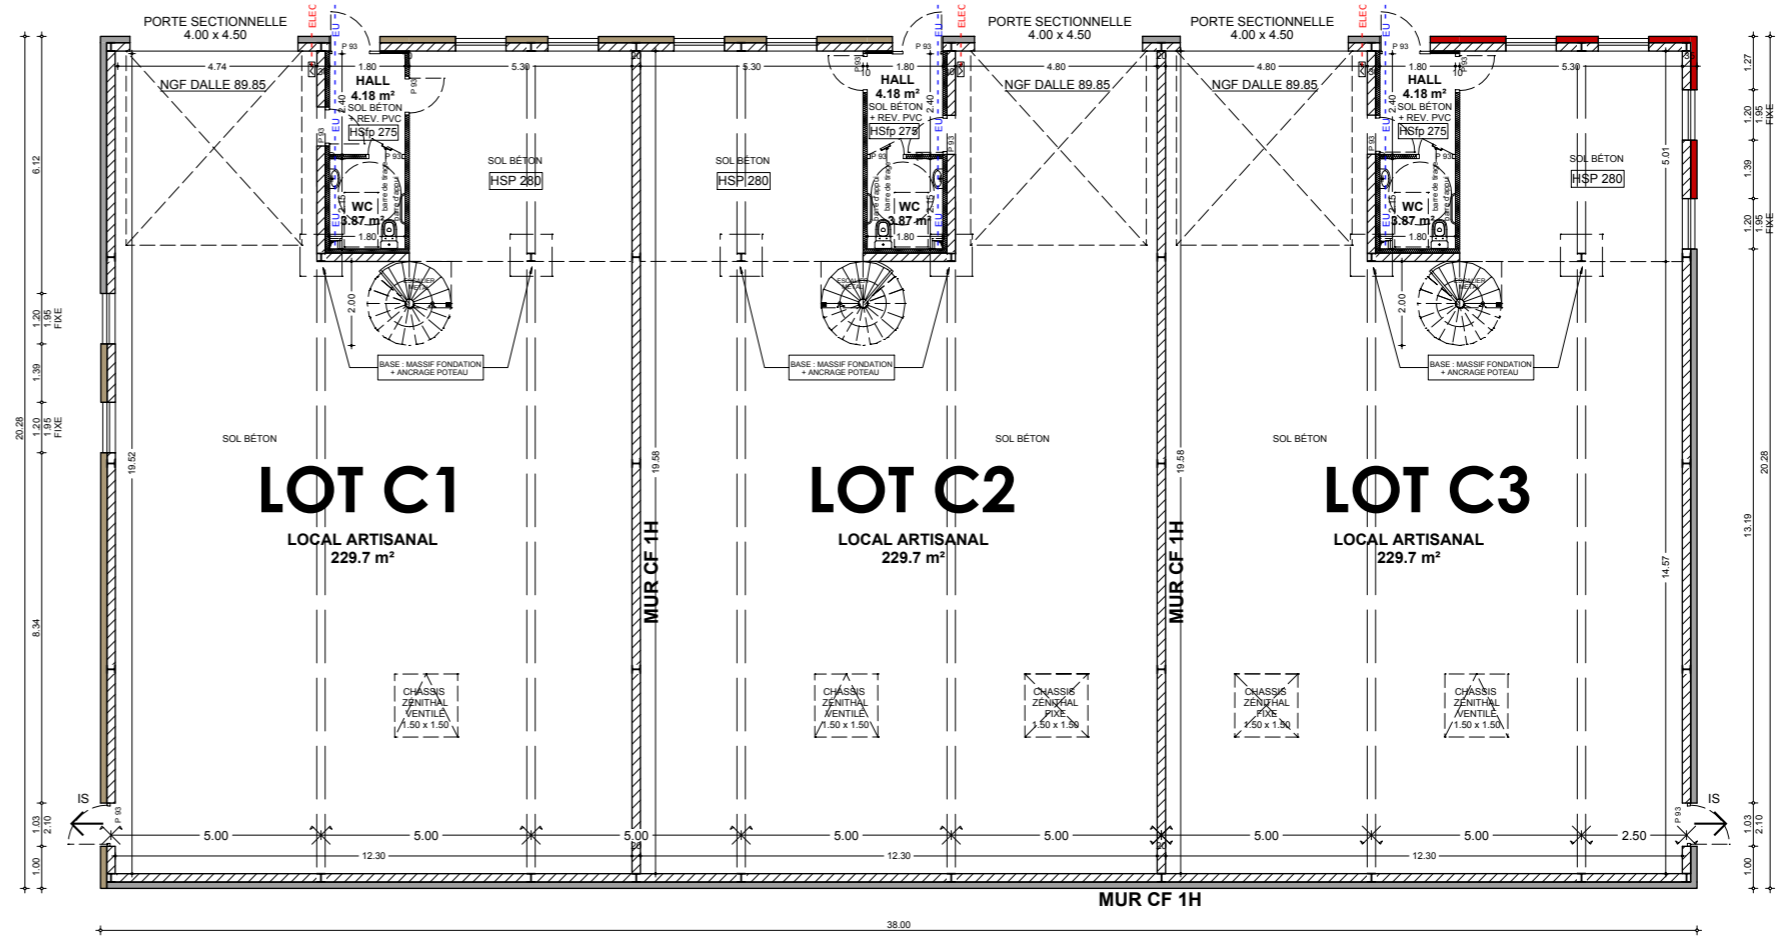


ETAGE
 Mezzanine : 37.5 m²

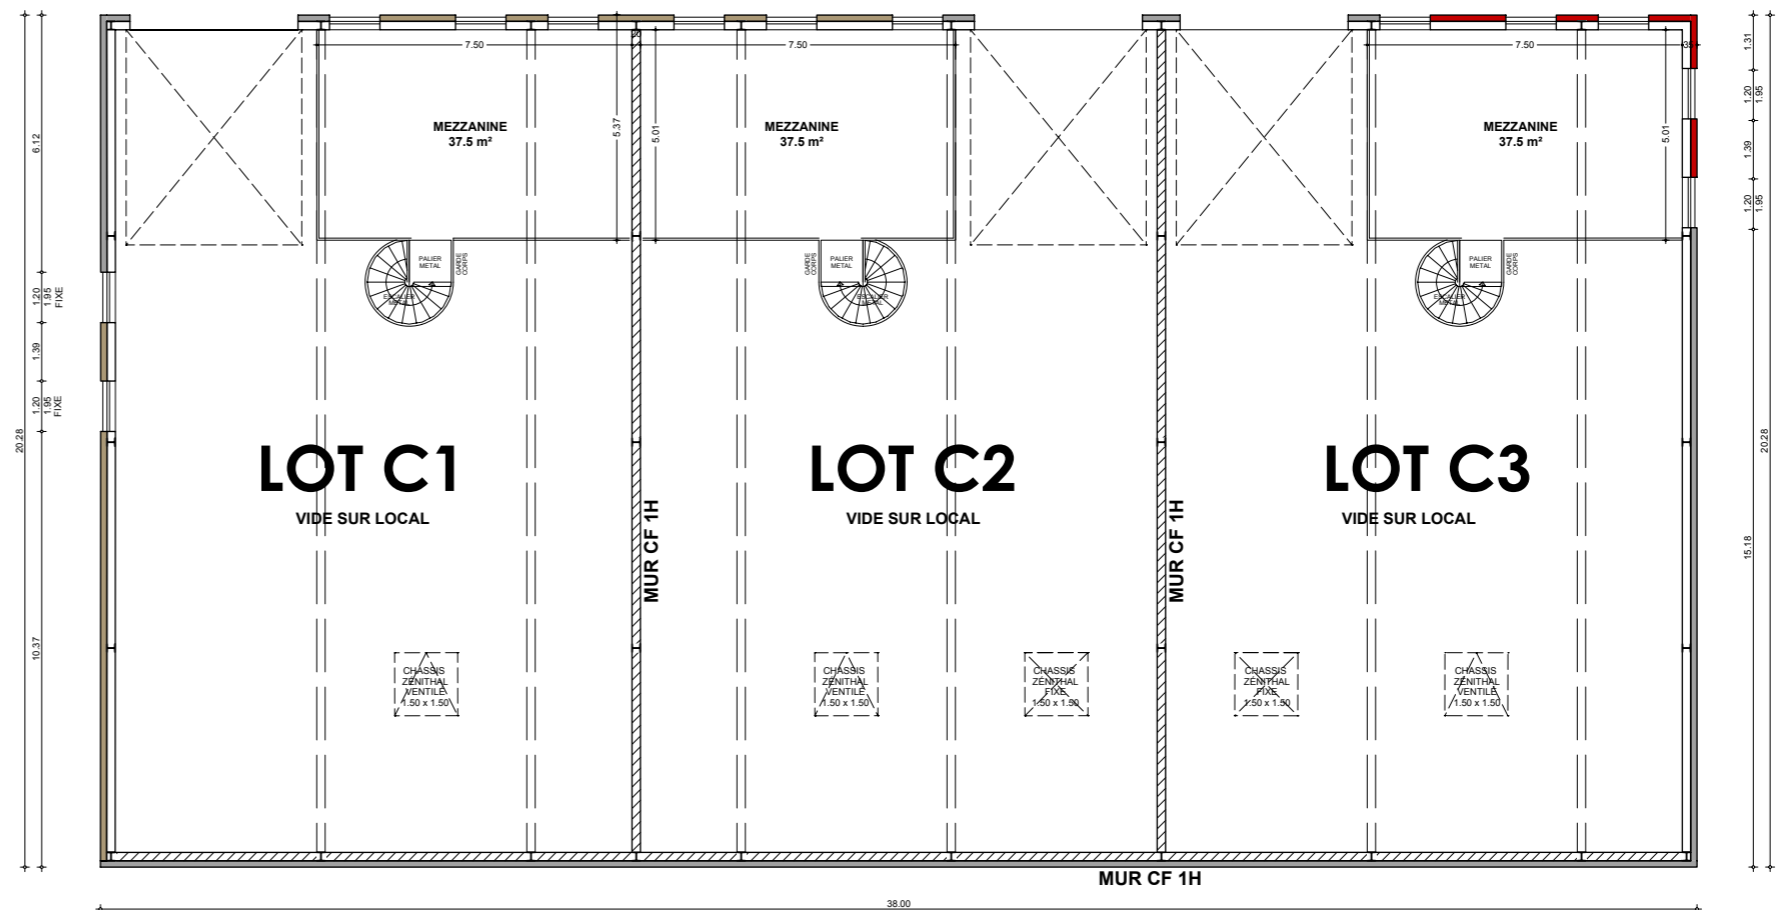

Bâtiment C

lots C1 à C3 : 275 m²


OPTIONS

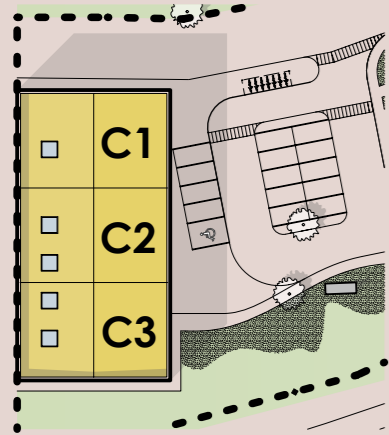

5 parkings par lot

RDC OPTION 1

Hall : 4.18 m²
 WC : 3.87 m²
 Bureau : 24.4 m²
 Local : 200.3 m²

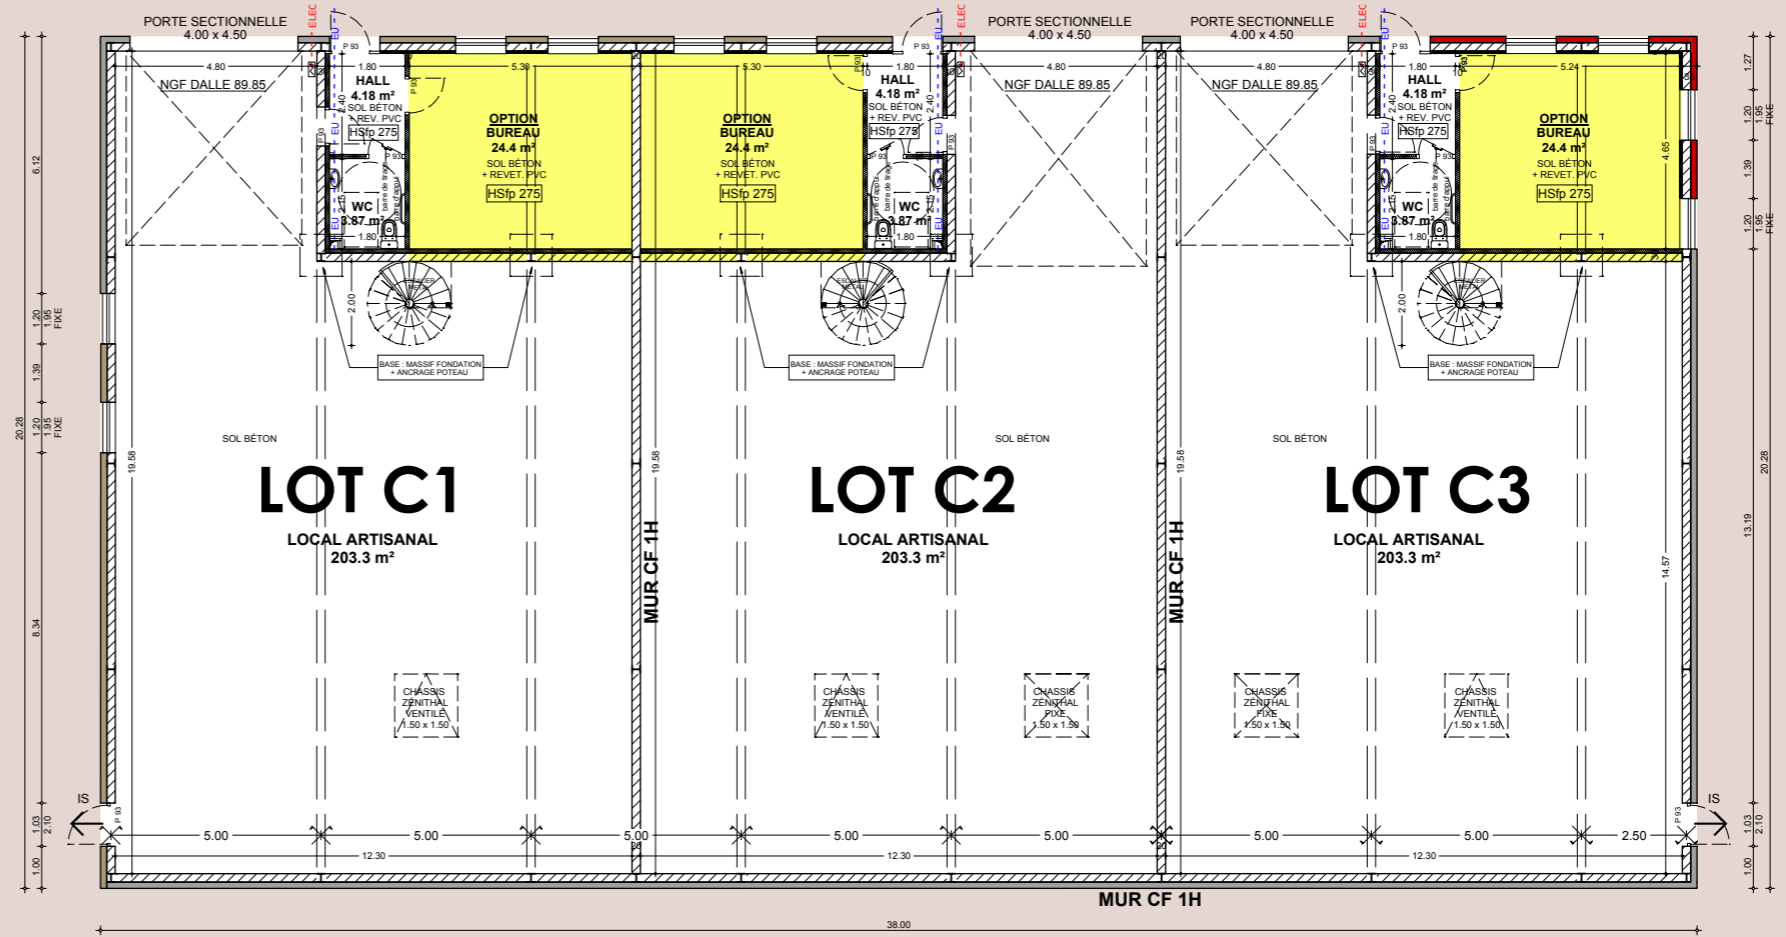

ETAGE OPTION 1

Palier : 1.90 m²
 WC : 1.80 m²
 Bureau 1 : 19.25 m²
 Bureau 2 : 8.60 m²

ETAGE OPTION 2

Palier : 1.90 m²
 WC : 1.80 m²
 Bureau 1 : 19.25 m²
 Salle détente : 8.60 m²

